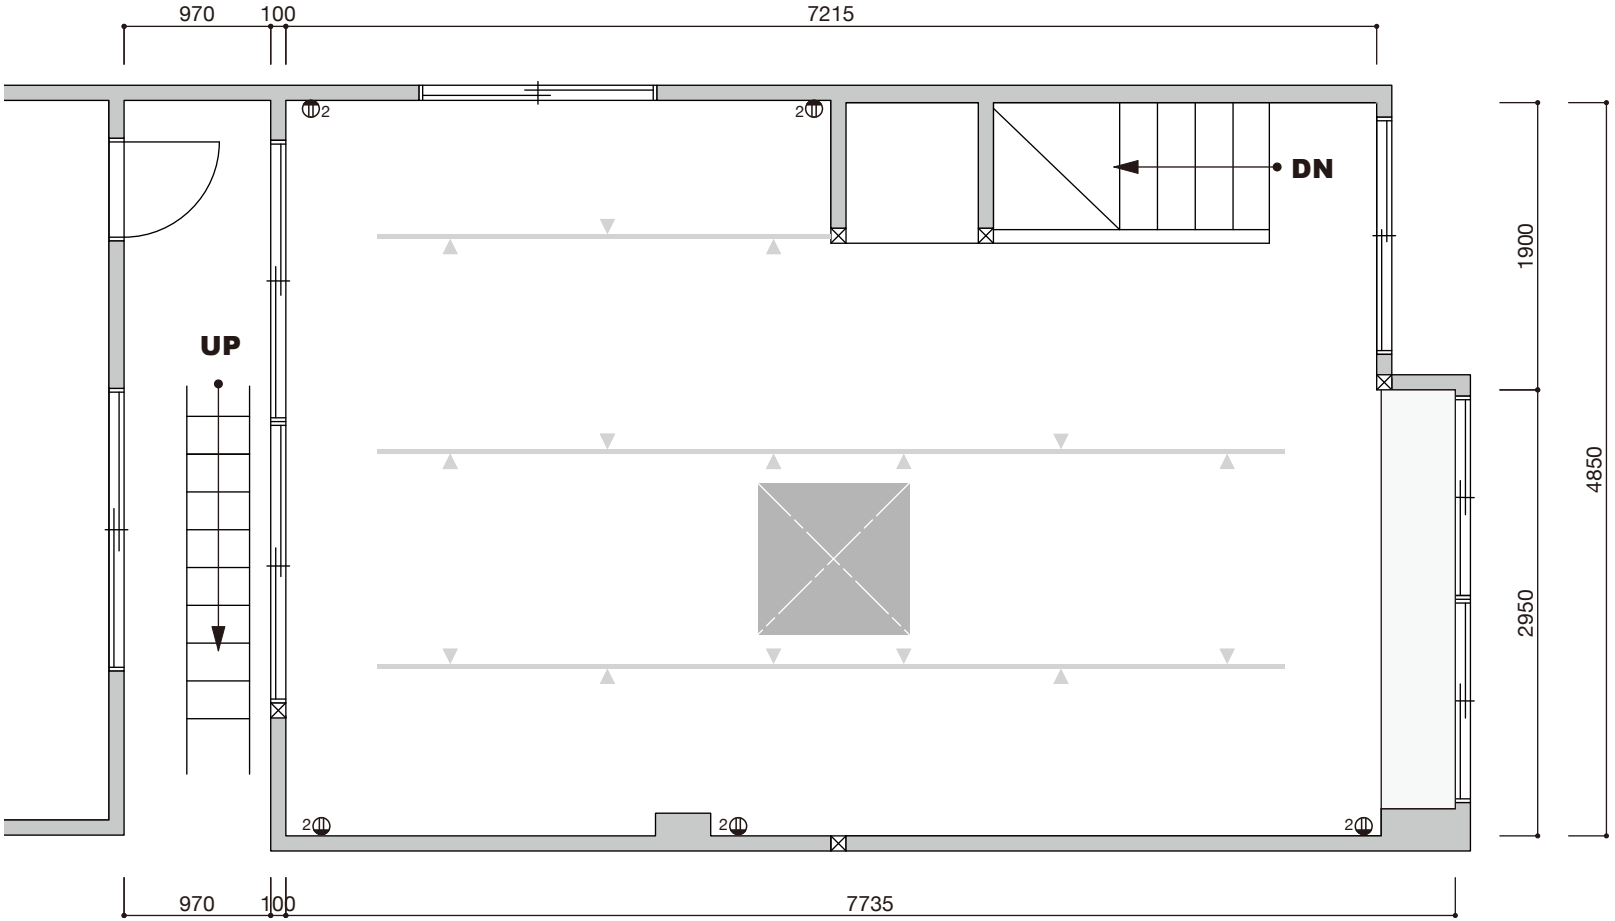1/50 SCALE